


Ansicht Süd

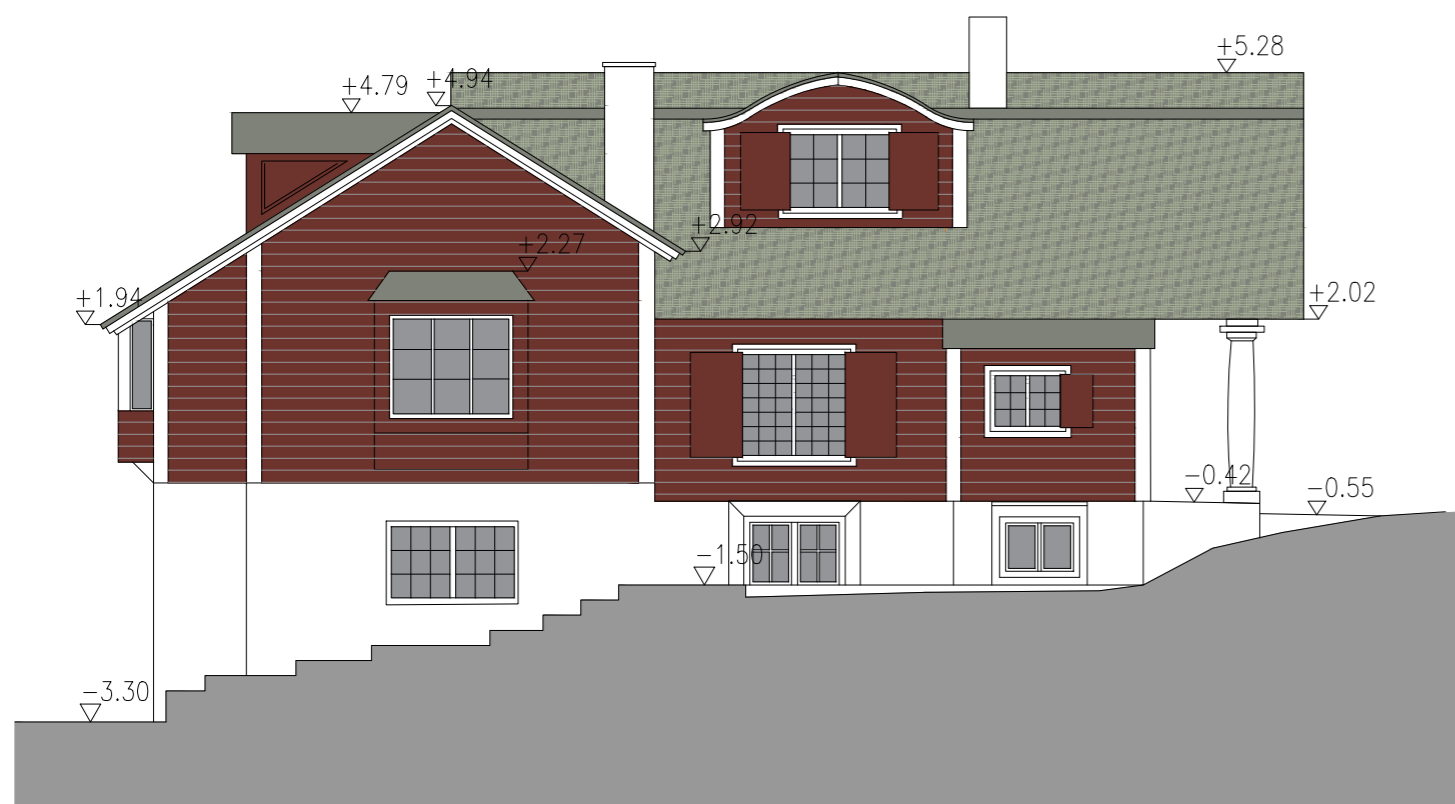

Ansicht Ost



Ansicht Nord



Ansicht West

Lahr- Vogt Vermögensverwaltung KG	a+p Architekten	1 : 100	12/03/21	Wielands- Hütt
Bauherr	Planverfasser	Maßstab	Datum	Anlage 1 zum Vorhaben- und Erschließungsplan