


Gemeinde Eching am Ammersee

Bebauungsplan "Windachstraße West"

Satzungsbeschluss vom 17.12.2024
Seite 3 von 18

Az. ECA 2-35

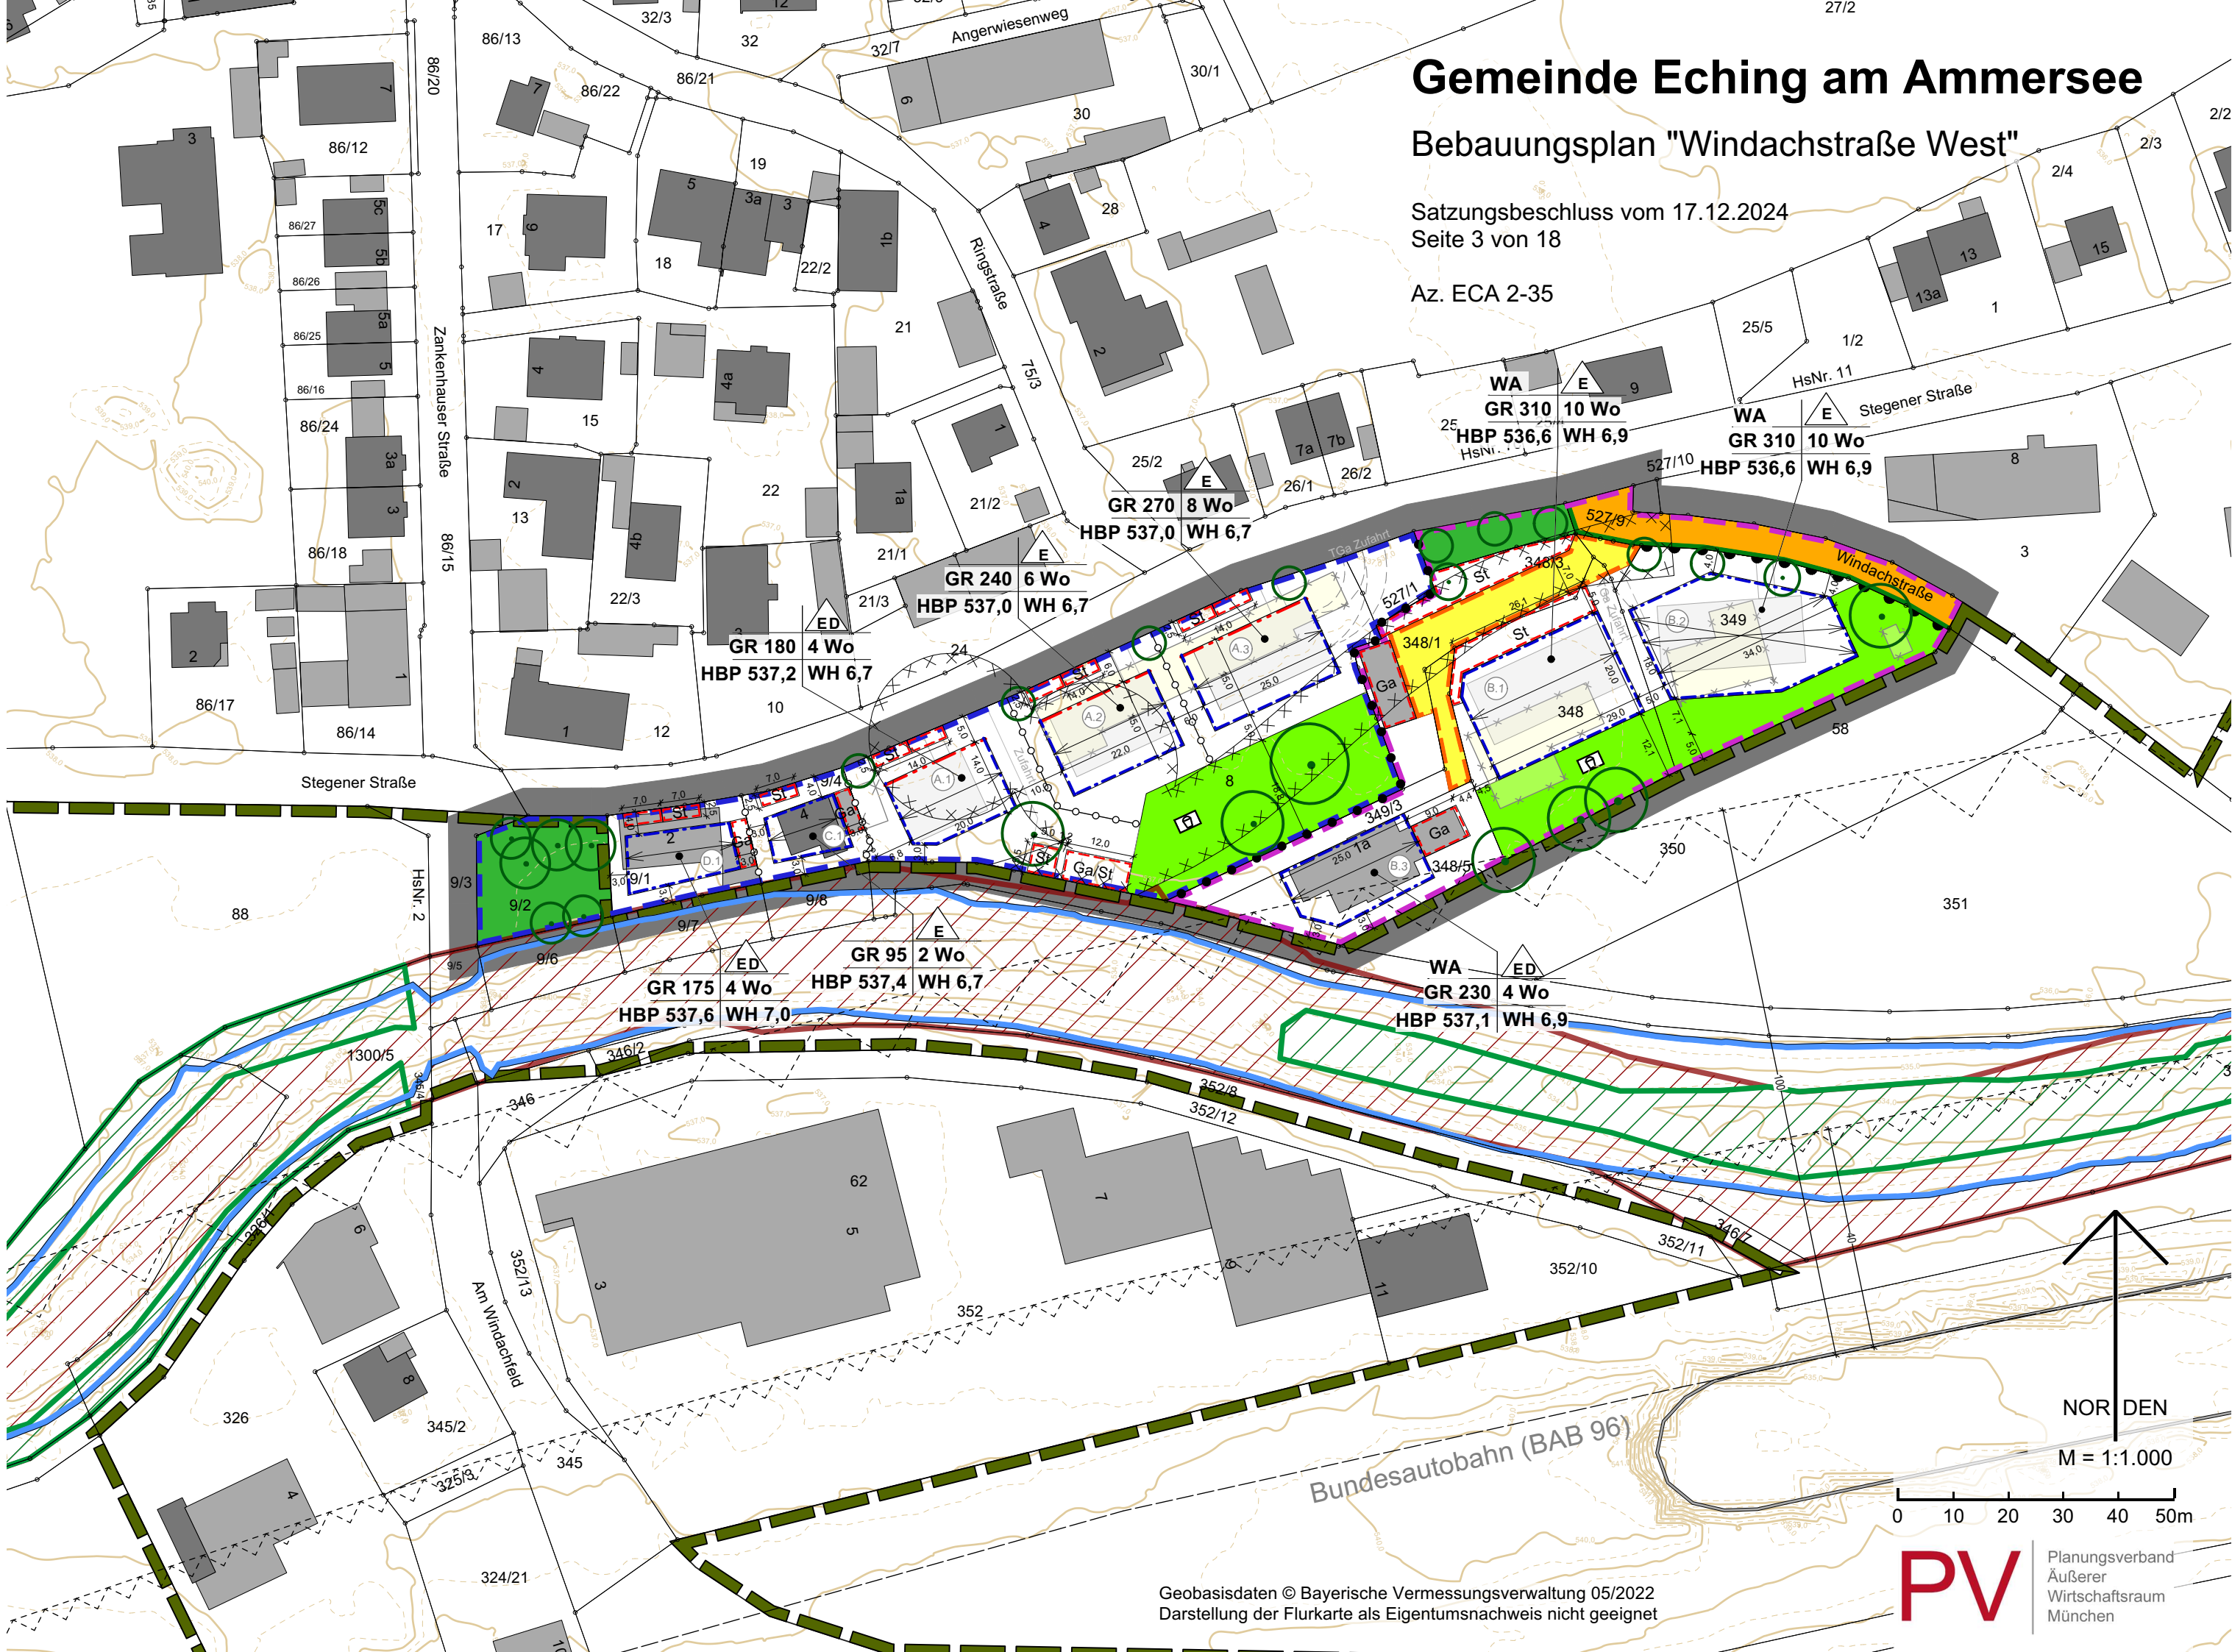

WA E 9
GR 310 10 Wo
HBP 536,6 WH 6,9

WA E
GR 310 10 Wo
HBP 536,6 WH 6,9

GR 270 8 Wo
HBP 537,0 WH 6,7

GR 240 6 Wo
HBP 537,0 WH 6,7

GR 180 4 Wo
HBP 537,2 WH 6,7

GR 175 4 Wo
HBP 537,6 WH 7,0

GR 95 2 Wo
HBP 537,4 WH 6,7

WA ED
GR 230 4 Wo
HBP 537,1 WH 6,9

